


SKALA 1:100




LGH 1601
 5 ROK
 BOA TOTALT: 151 m²
 BOA PLAN 16: 93 m²
 KUNGSBALKONGER: CA 22 m²

- P17
- P16
- P15
- P14
- P13
- P12
- P11
- P10
- P09

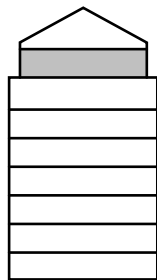

Fågelbärgsgården

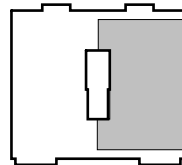

John Ericssonsgatan



PATRIAM Arkitema..

Mönster för golv avser riktning, ej exakt läggning.

Preliminärt bofaktablad med reservation för ändringar.

Rätt till ändringar förbehålles.

Datum: 2024-08-27

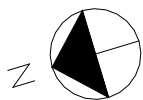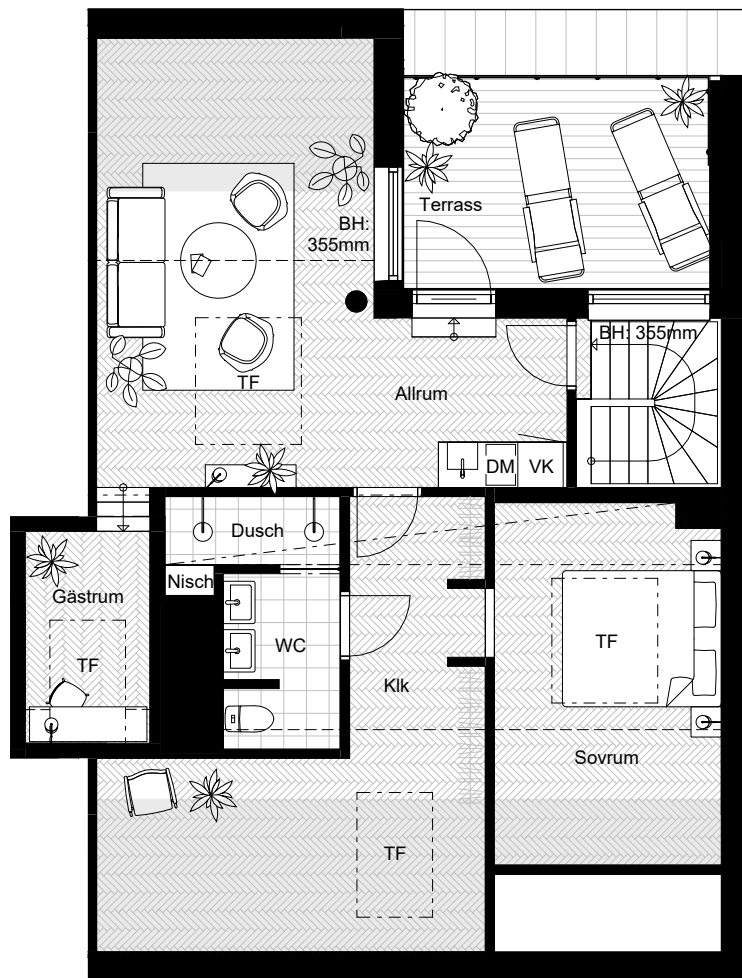


SKALA 1:100




LGH 1601 Etage
 5 ROK
 BOA TOTALT: 151 m²
 BOA ETAGE: 57 m²
 GLOVYTA ETAGE: ca 73 m²
 TERRASS: ca 12 m²

P17
P16
P15
P14
P13
P12
P11
P10
P09

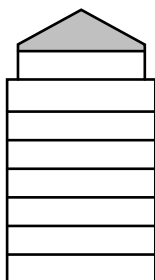

Fågelbärgsgården

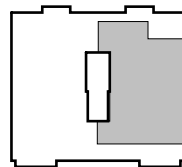

John Ericssonsgatan

PATRIAM Arkitema

Mönster för golv avser riktning, ej exakt läggning.

Preliminärt bofaktablad med reservation för ändringar.

Rätt till ändringar förbehålles.

Datum: 2024-08-27