


SKALA 1:100




LGH 1602  
 5 ROK  
 BOA TOTALT: 145 m<sup>2</sup>  
 BOA PLAN 16: 93 m<sup>2</sup>  
 KUNGSBALKONGER: CA 22 m<sup>2</sup>

P17  
 P16  
 P15  
 P14  
 P13  
 P12  
 P11  
 P10  
 P09

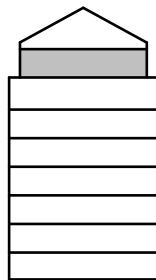

Fågelbärgsgården

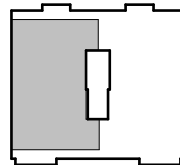

John Ericssonsgatan

## PATRIAM


Arkitema..

Mönster för golv avser riktning, ej exakt läggning.


Preliminärt bofaktablad med reservation för ändringar.

Rätt till ändringar förbehålles.

Datum: 2024-09-04

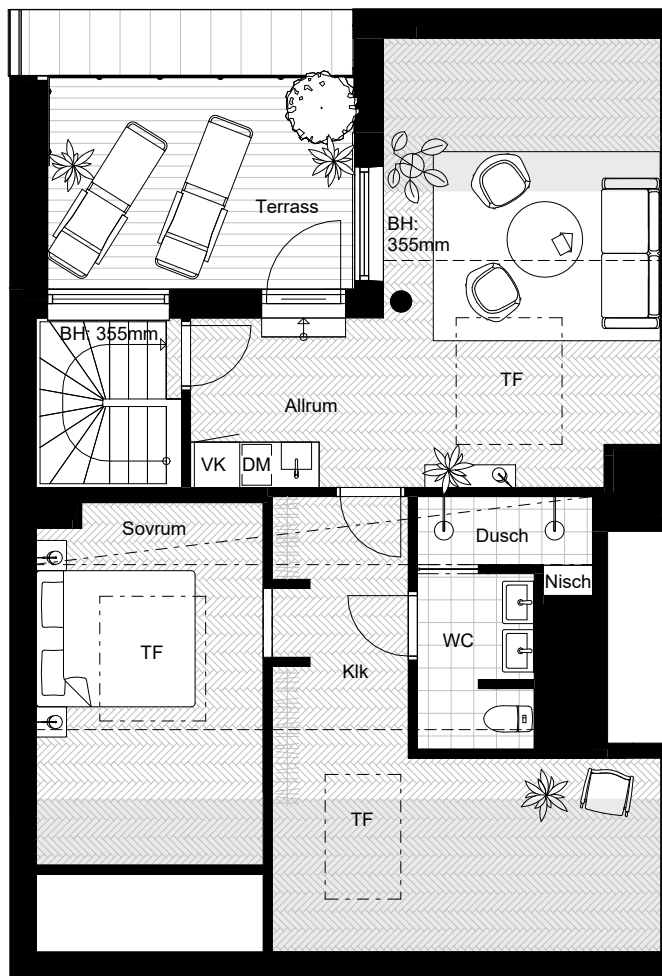


SKALA 1:100

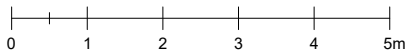


LGH 1602 Etage  
 5 ROK  
 BOA TOTALT: 145 m<sup>2</sup>  
 BOA ETAGE: 52 m<sup>2</sup>  
 GLOVYTA ETAGE: ca 68 m<sup>2</sup>  
 TERRASS: ca 12 m<sup>2</sup>

- P17
- P16
- P15
- P14
- P13
- P12
- P11
- P10
- P09

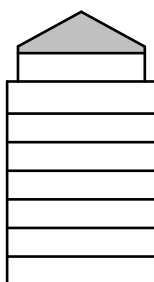

Fågelbärgården

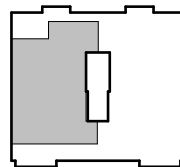

John Ericssonsgatan

## PATRIAM

Arkitema..

Mönster för golv avser riktning, ej exakt läggning.

Preliminärt bofaktablad med reservation för ändringar.

Rätt till ändringar förbehålles.

Datum: 2024-09-04