

PARK





0M 5M

SKALA 1:100 (A4)



LGH 1501  
 PLAN 15  
 5 ROK  
 ca 158 kvm


Totalyta balkonger ca 15 kvm  
 Rumshöjd ca 2,6 m (vid undertak ca 2,3 m).

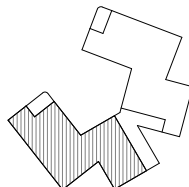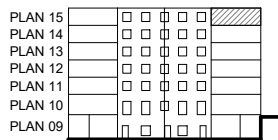

## PATRIAM VARG

Preliminärt bofaktablad med reservation för ändringar.  
 Rätt till ändringar förbehålles.  
 Mönster för golv avser riktning, ej exakt läggning.

Datum: 2024-04-05


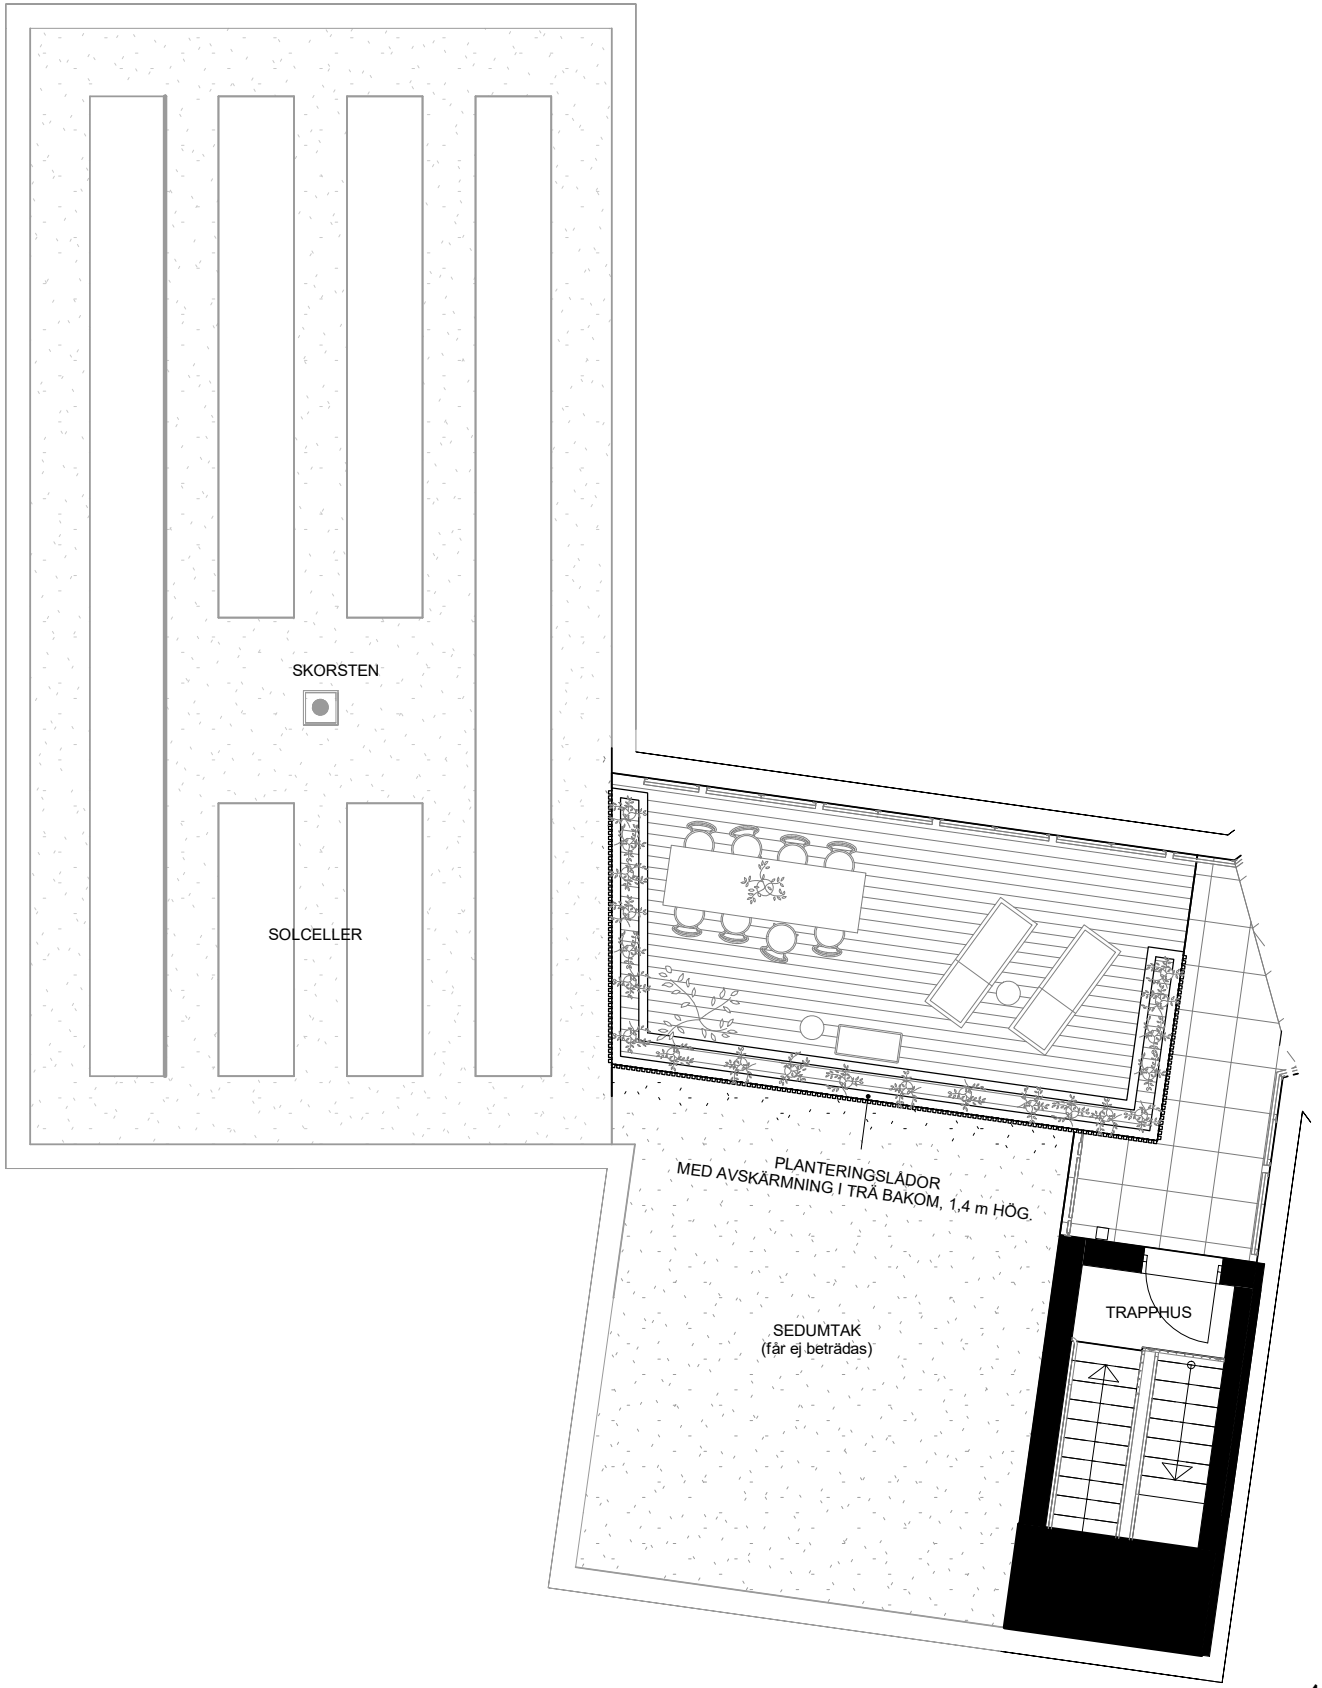


0M 5M

SKALA 1:100 (A4)

TAKTERRASS LGH 1501  
PLAN 16

Takterrass ca 30 kvm

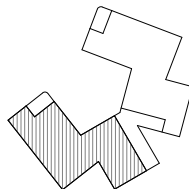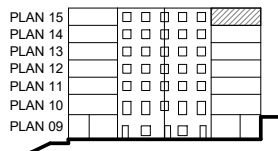

# PATRIAM VARG

Preliminärt bofaktablad med reservation för ändringar.  
Rätt till ändringar förbehålles.  
Mönster för golv avser riktning, ej exakt läggning.

Datum: 2024-03-08