

0 1 2 3 4 5 SKALA 1:100 (A4)


## STILLAVIK

LGH 1503

PLAN 5

4 RoK 123 kvm

Totalyta balkong ca 36 kvm

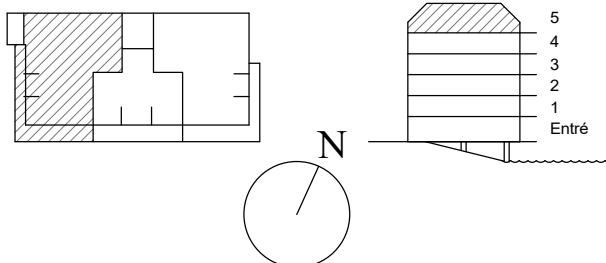

## PATRIAM

HERMANSSON  
HILLER  
LUNDBERG

Varierande rumshöjd upp till ca 3 m.  
Fönster ner till golv om inget annat anges.

Lokala avvikelser kan förekomma.  
Revideringar kan komma att ske.  
Ytangelser är preliminära. Rumsytor är  
avrundade till närmaste heltal. 2026-01-20